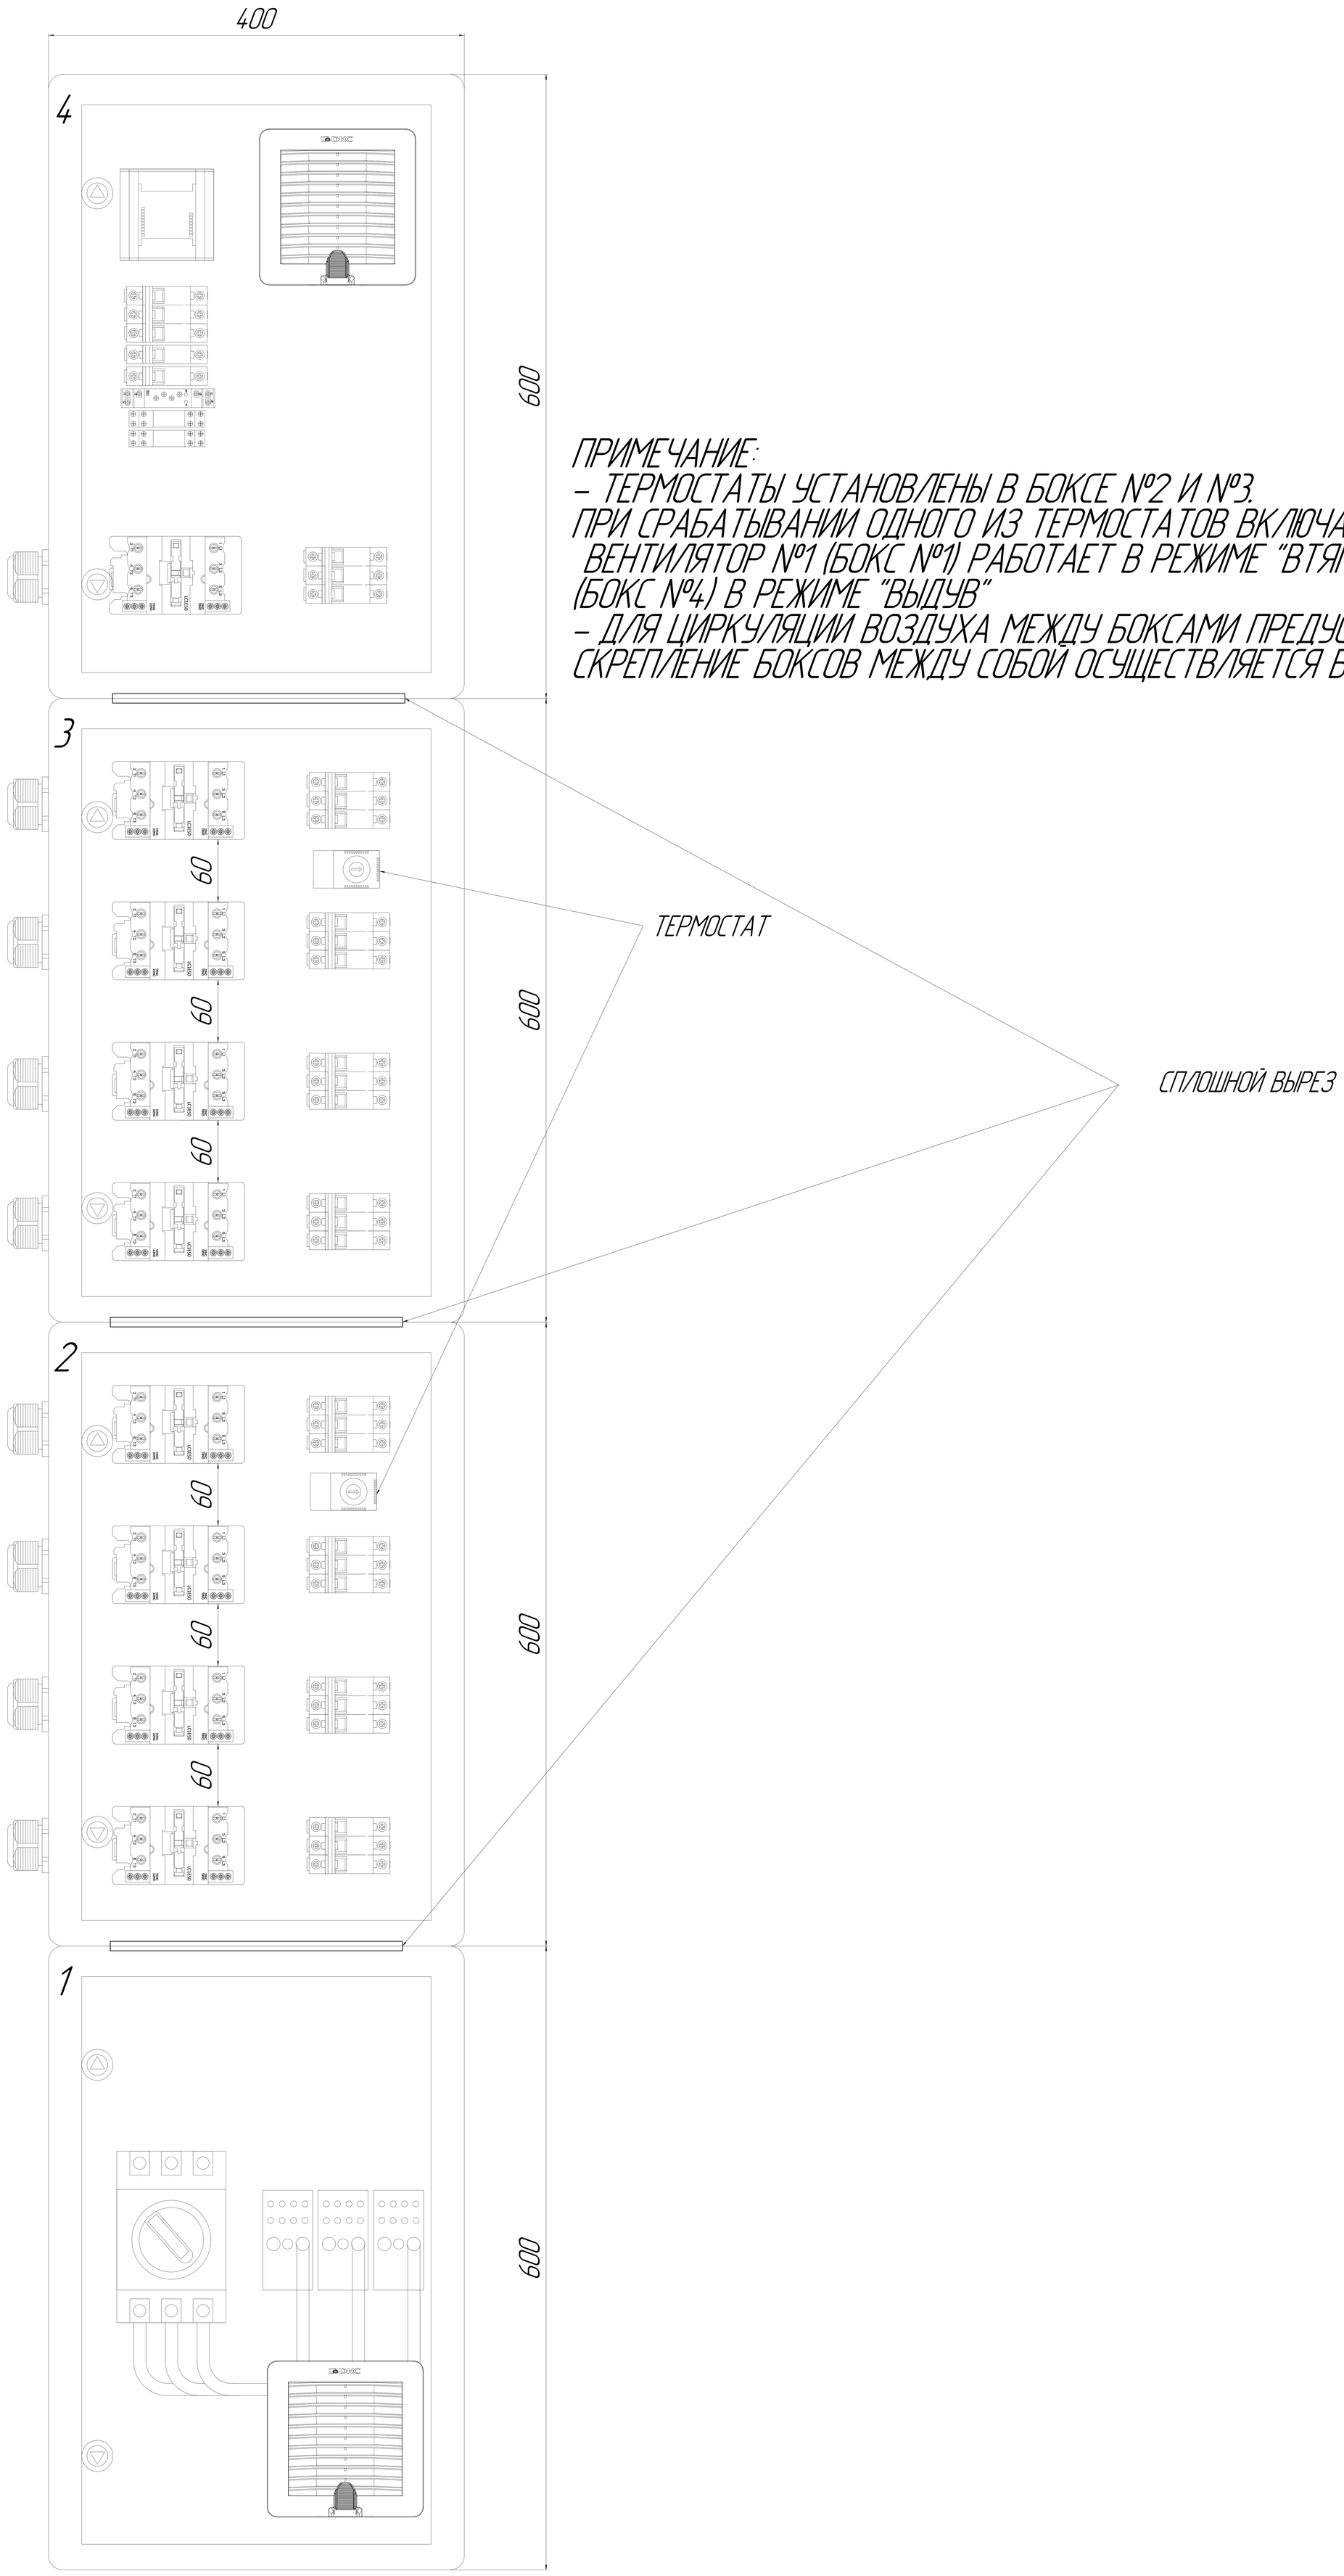

ПРИМЕЧАНИЕ:
– ТЕРМОСТАТЫ УСТАНОВЛЕНЫ В БОКСЕ №2 И №3.
ПРИ СРАБАТЫВАНИИ ОДНОГО ИЗ ТЕРМОСТАТОВ ВКЛЮЧАЕТСЯ ВЕНТИЛЯЦИЯ, ВЕНТИЛЯТОР №1 (БОКС №1) РАБОТАЕТ В РЕЖИМЕ "ВТЯГИВАНИЕ", ВЕНТИЛЯТОР №2 (БОКС №4) В РЕЖИМЕ "ВЫДУВ"
– ДЛЯ ЦИРКУЛЯЦИИ ВОЗДУХА МЕЖДУ БОКСАМИ ПРЕДУСМОТРЕНЫ СПЛОШНЫЕ ВЫРЕЗЫ.
СКРЕПЛЕНИЕ БОКСОВ МЕЖДУ СОБОЙ ОСУЩЕСТВЛЯЕТСЯ БОЛТОВЫМИ СОЕДИНЕНИЯМИ